



SPÓŁDZIELNIA
MIESZKANIOWA
ALEJA MAJOWA

Gliwice 07.05.2025

MIESZKAŃCY SMAM Gliwice

Dotyczy: realizacji wniosków zadania publicznego w ramach Gliwickiej Inicjatywy Lokalnej.

W związku z pozytywnym rozpatrzeniem wniosków oraz podpisaniem umów pomiędzy lokatorami SMAM a Urzędem Miasta Gliwice dotyczącymi zadań publicznych w ramach Gliwickiej Inicjatywy Lokalnej, polegających na montażu 18 ławek oraz 7 stanowisk na rowery, złożonych przez lokatorów SMAM przy współudziale Zarządu SMAM, pragniemy przedstawić propozycję usytuowania ławek i stanowisk rowerowych na terenie osiedla. Orientacyjny termin dostawy urządzeń – do 4 tygodni od daty podpisania umowy.

Prace montażowe będą prowadzone w ramach prac społecznych przez Mieszkańców SMAM.

Proponowany rozstaw ławek i stojaków rowerowych przedstawia załączony plan sytuacyjny.

Ewentualne zapytania prosimy o kierowanie na adres email: marcin.dziadek@alejamajowa.pl, bądź bezpośrednio w administracji SMAM.

Z Poważaniem
SPÓŁDZIELNIA MIESZKANIOWA
"ALEJA MAJOWA" w Gliwicach


Marcin Dziadek
Z-CIA PREZESA ZARZĄDU
ds. technicznych
CZŁONEK ZARZĄDU

SPÓŁDZIELNIA MIESZKANIOWA
"ALEJA MAJOWA" w Gliwicach
Bożena Kania
PREZES ZARZĄDU



LEGENDA

- Rn Projektowany stojak na rowery - 6 stanowisk
- RZn Projektowany stojak na rowery zintegrowany - 5 stanowisk
- Ln Projektowana ławka parkowa

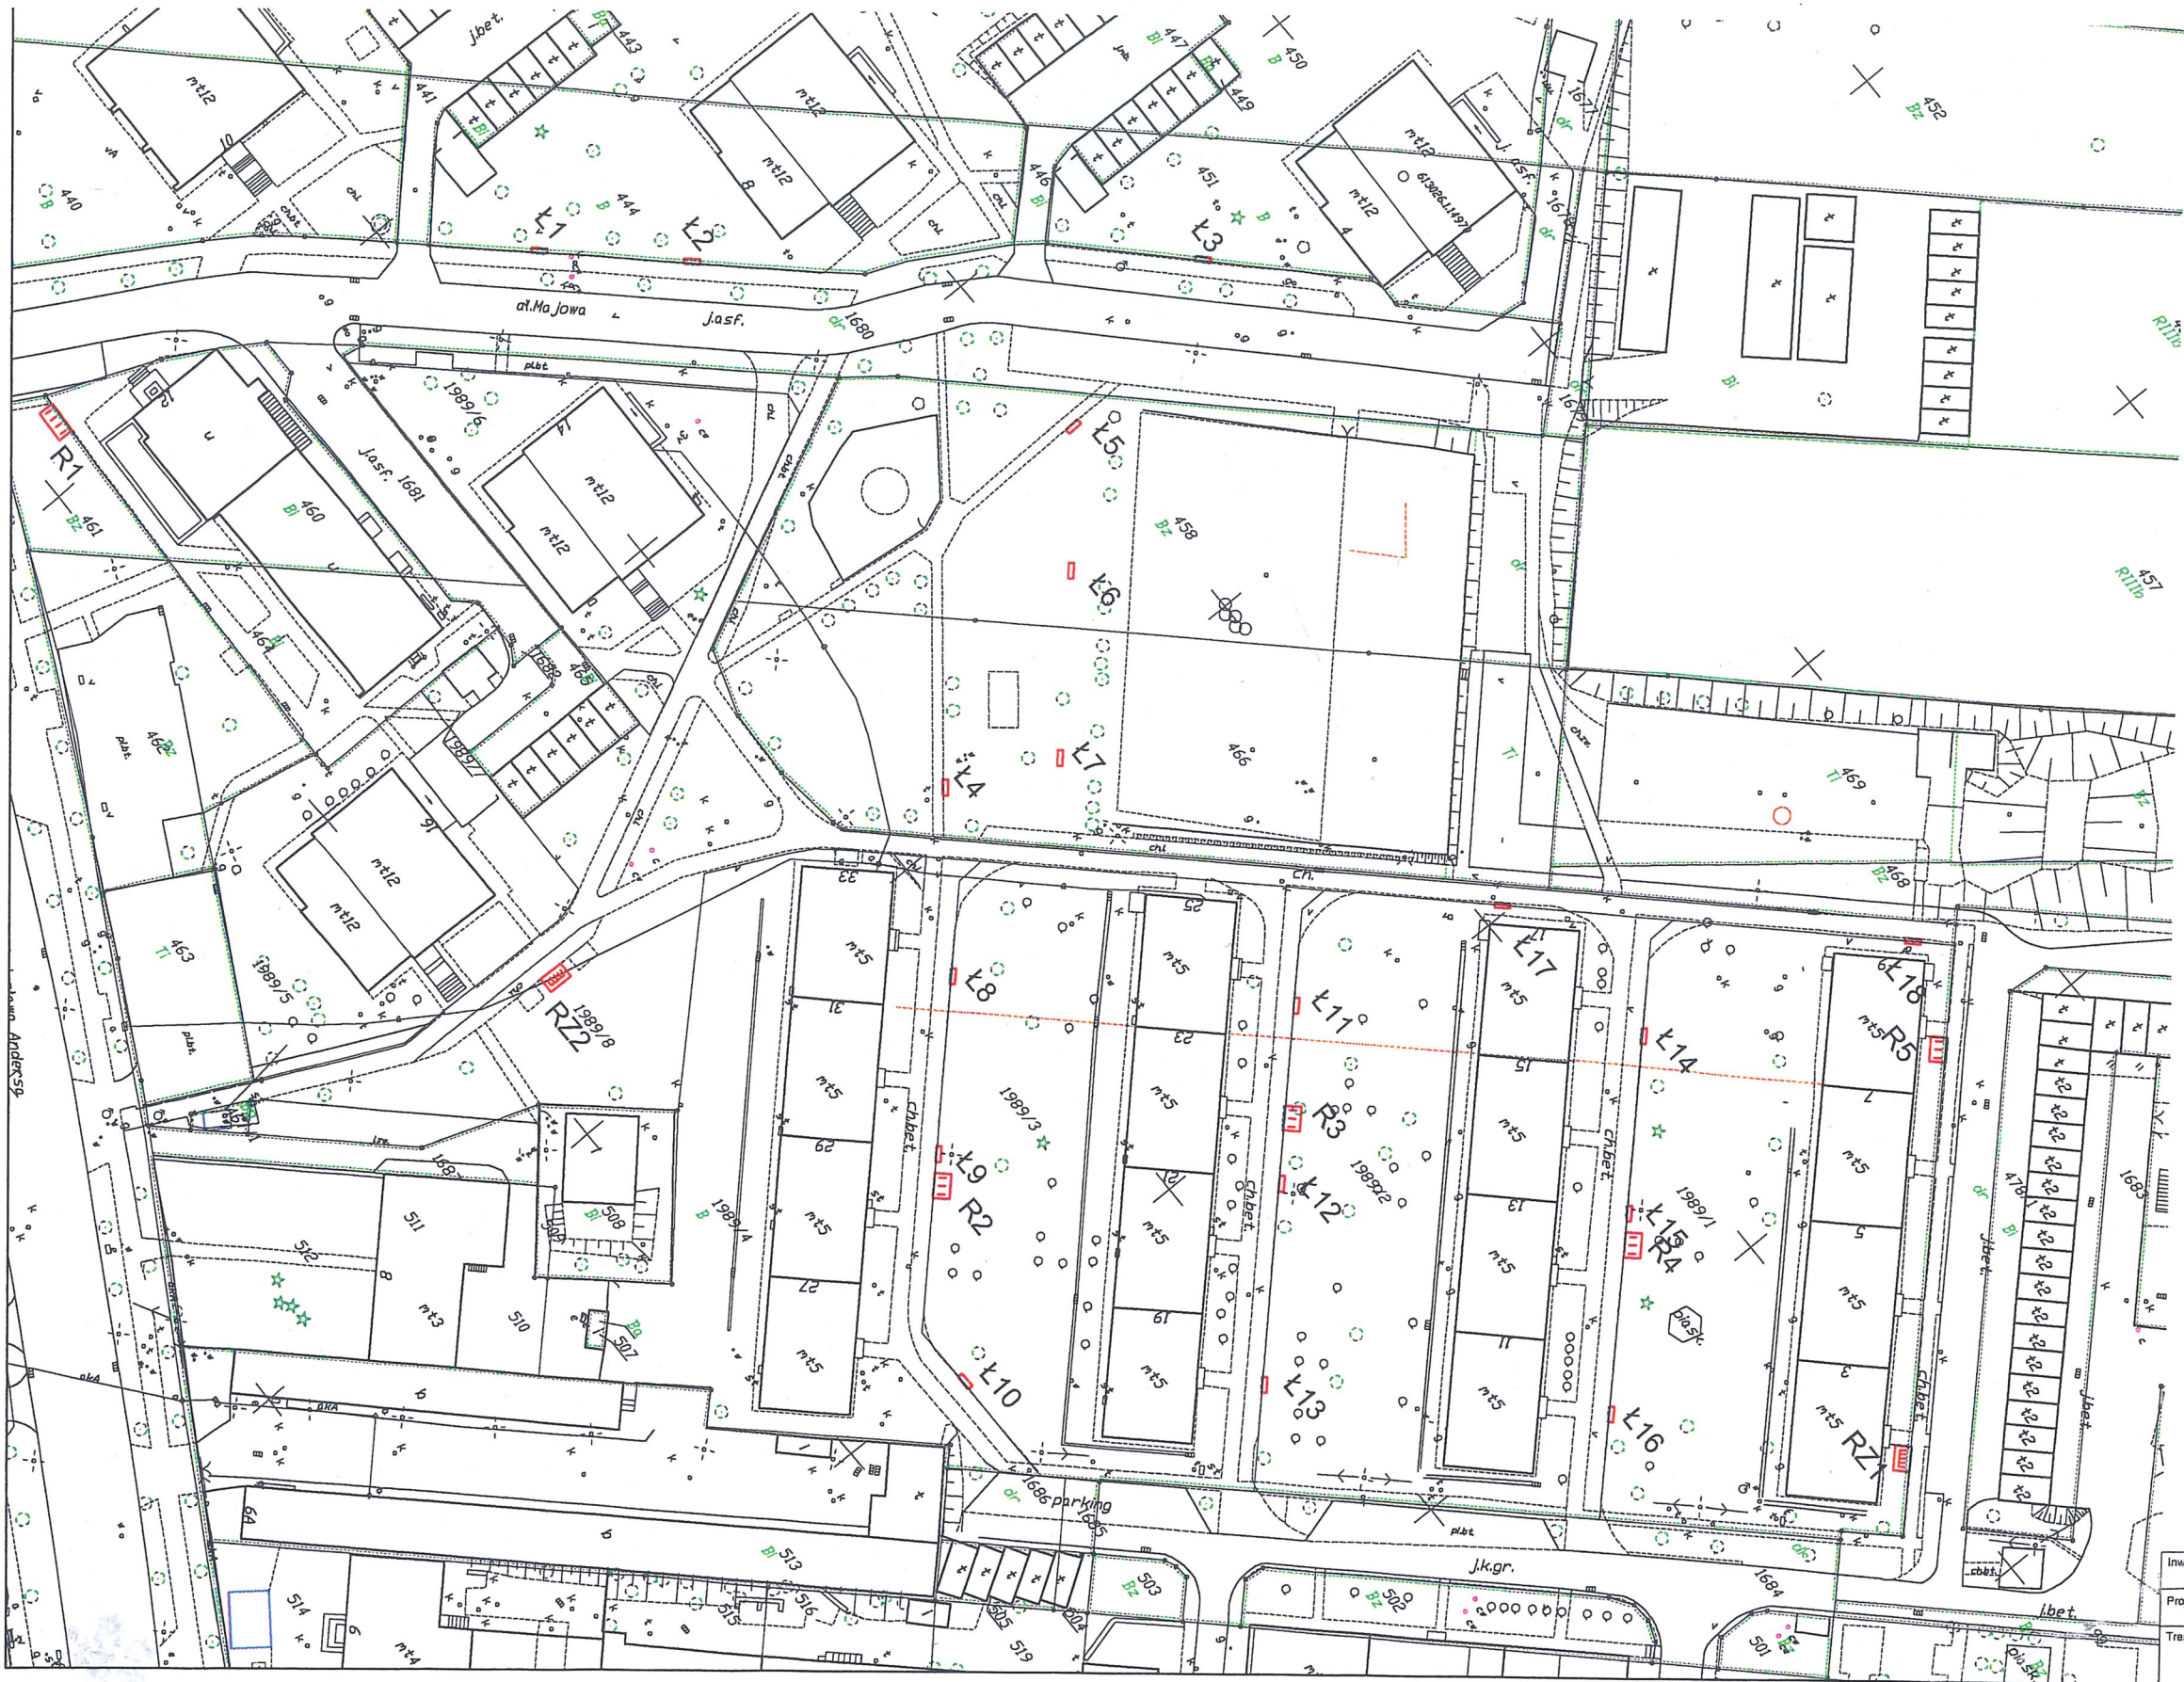

Inwestor:	Spółdzielnia Mieszkaniowa "Aleja Majowa", Aleja Majowa 10, 44-100 Gliwice	
Projekt:	Projekt lokalizacji 18 ławek parkowych oraz 9 zespołów stojaków na rowery na terenie działek należących do osiedla Aleja Majowa przy Al. Majowej w Gliwicach	Bransz: DROGOWA
Treść rysunku:	PLAN SYTUACYJNY	Faza: PT
		Nr rys.: 02
		Skala: 1:500